



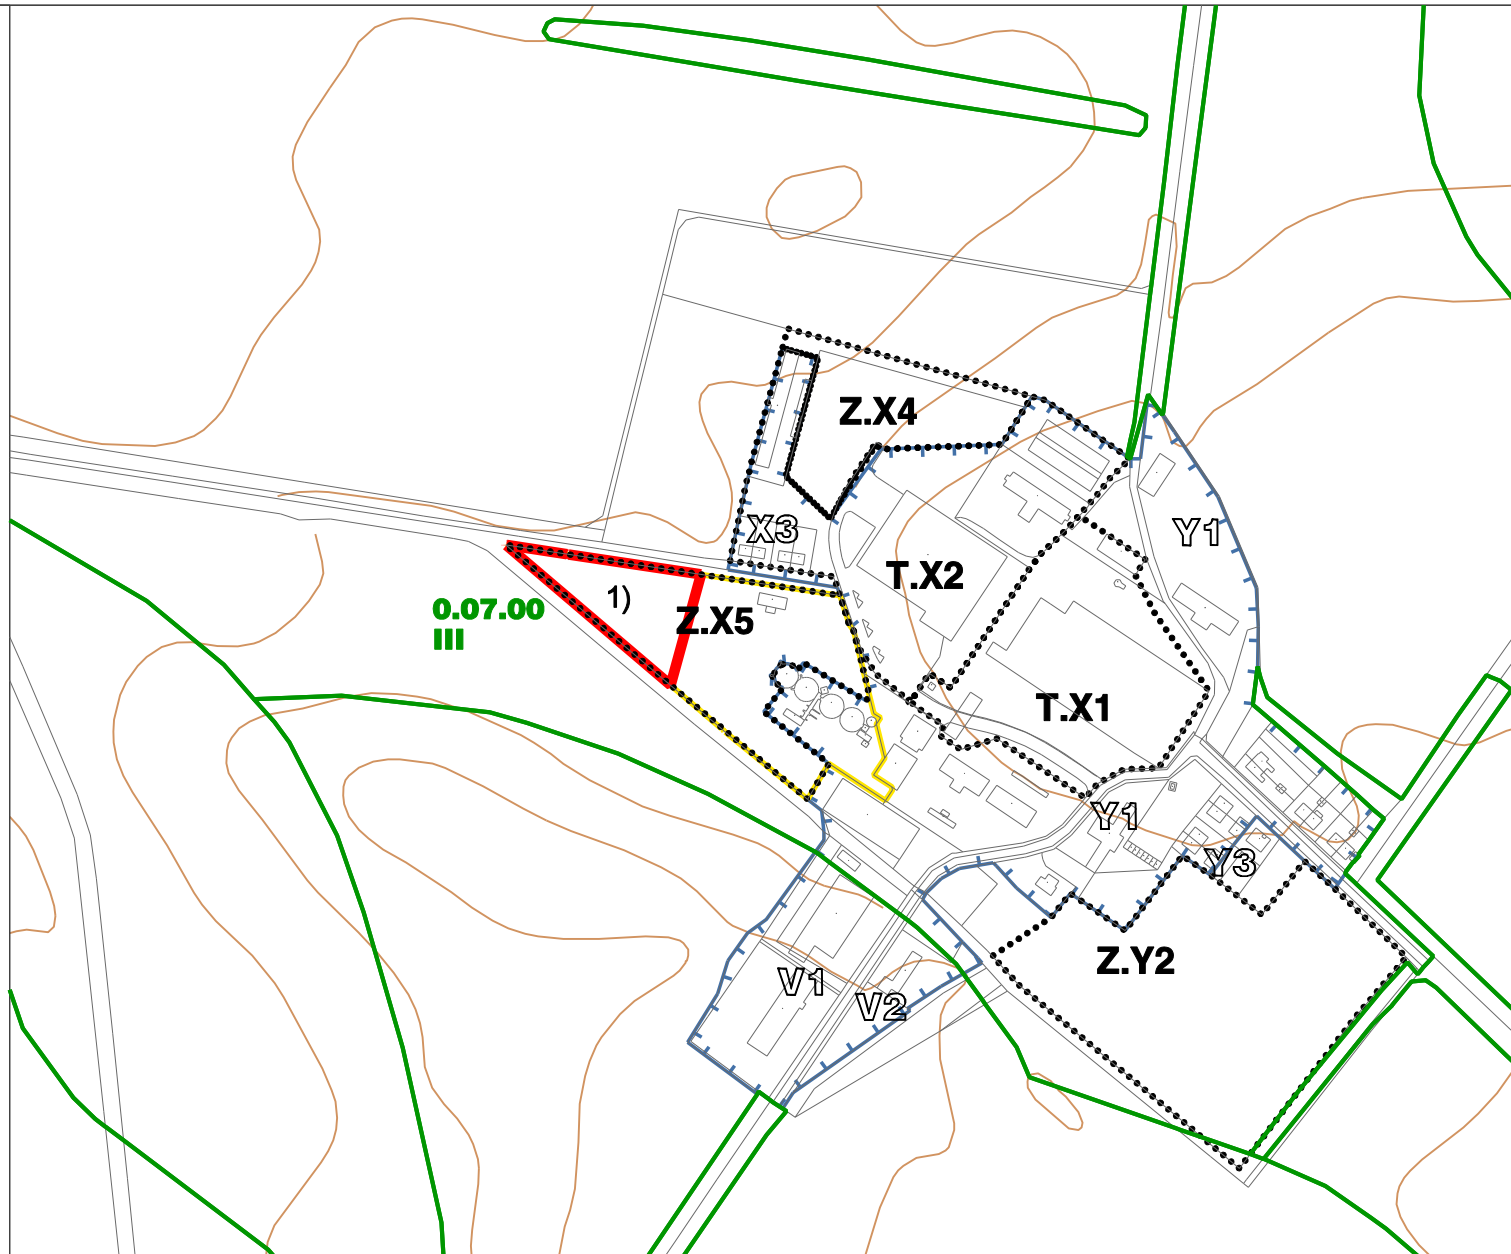

LEGENDA :

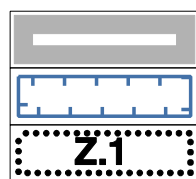

řešené území

zastavěné území k 7.5.2025

hranice zastavitelných ploch



výškopis

6)

hranice dílčí změny

PŘEDPOKLÁDANÝ ZÁBOR ZE ZPF :



vymezení plochy záboru ze ZPF
pro zastavitelné plochy změny č.3

0.07.00
III

kód BPEJ
třída ochrany půd



ZMĚNA Č. 3 ÚZEMNÍHO PLÁNU

MĚNÍN

VÝKRES PŘEDPOKLÁDANÝCH
ZÁBORŮ PŮDNÍHO FONDU

POŘIZOVATEL:

Obecní úřad Měnin, se zajištěním kvalifikačních
požadavků dle § 6 odst. 2 stavebního zákona

ZHOTOVITEL:

ING. ARCH. BARBORA JENČKOVÁ
ARCHITEKTONICKÁ KANCELÁŘ, JUGOSLÁVSKÁ 633/75a, BRNO

OBJEDNATEL

MĚŘÍTKO

1:5000

OBEC MĚNÍN

DATUM

LEDEN 2026

2c

list B